


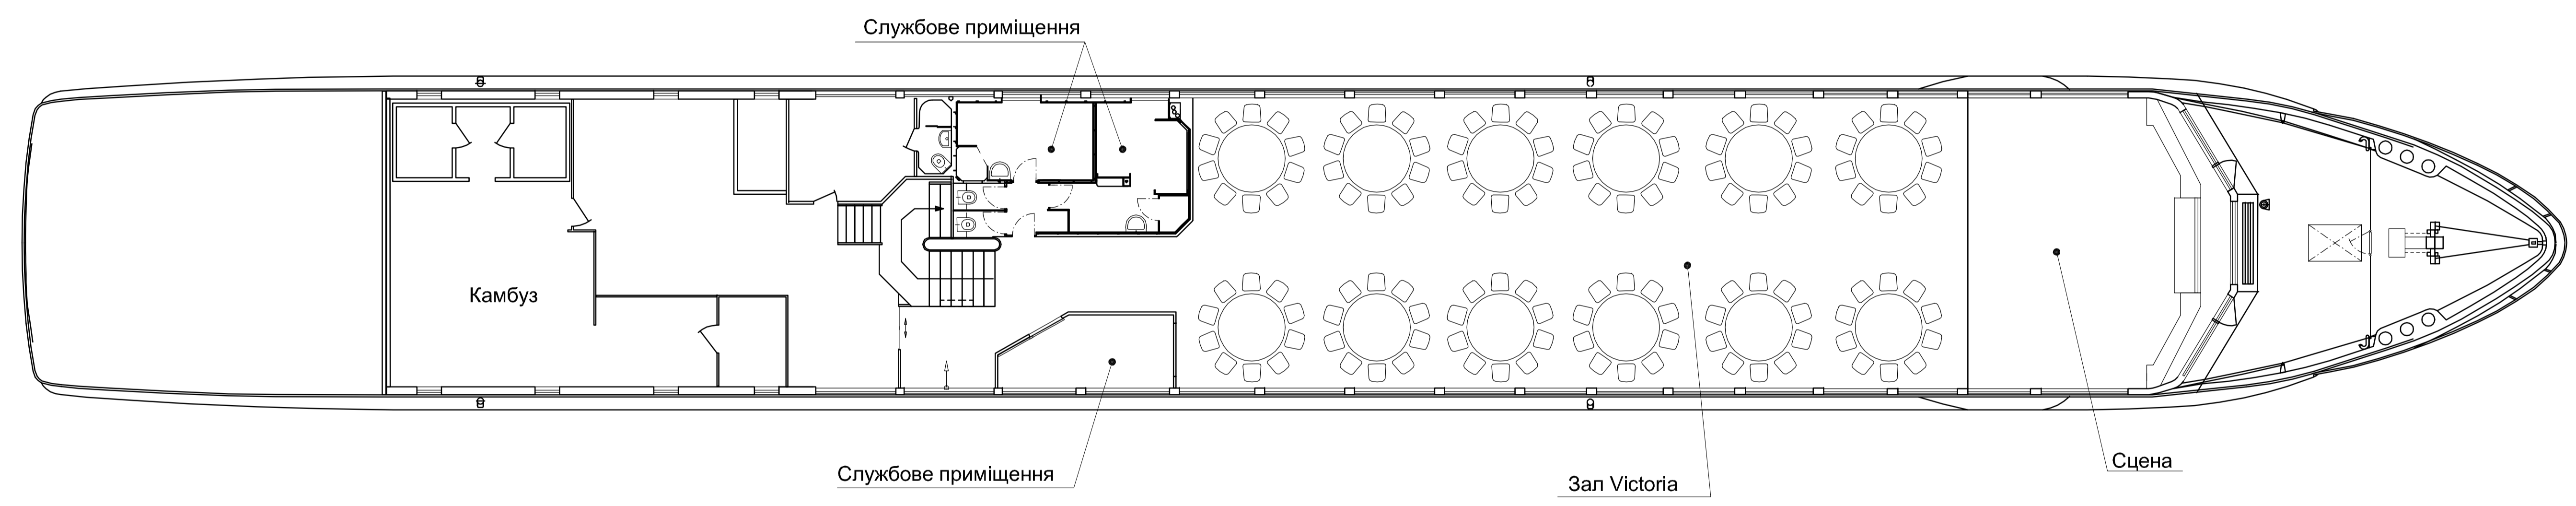

НИЖНЯ ПАЛУБА



Зали	Розміри (м) Д / Ш / В	Площа (м²)	Театр	Клас	П-образно	Засідання	Банкет	Коктейль	Квадрат
Нижня палуба									
Зал Victoria	28 / 7.7 / 2.3	216.0	250	150	70	70	180	250	65