



СОЛЯЧНА ПАЛУБА

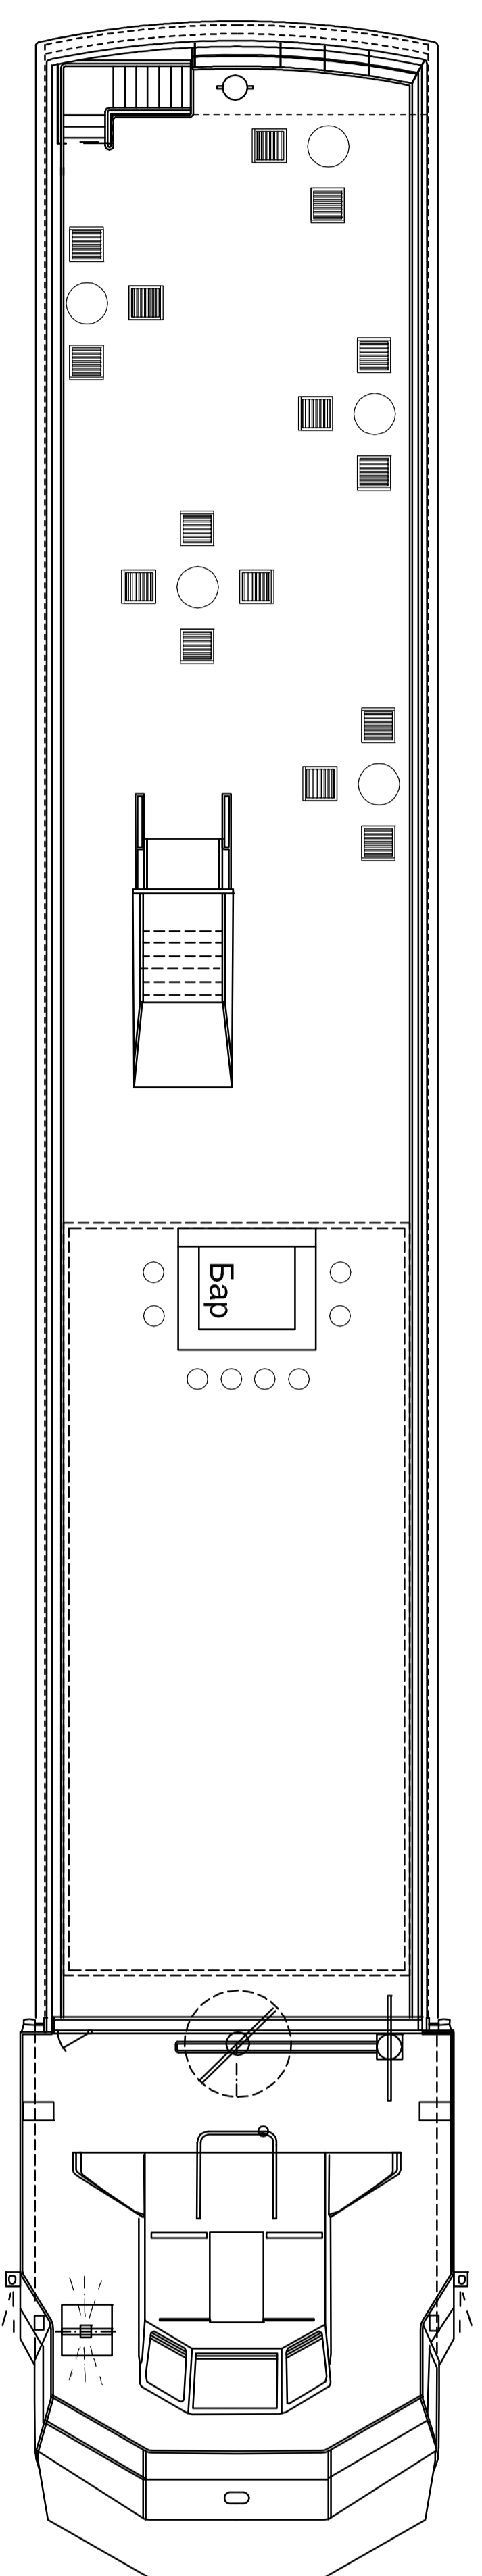


Зали	Розміри (м) Д/Ш/В	Площа (m ²)
Солячна палуба	38 / 7,5	285,0

СЕРЕДНЯ ПАЛУБА

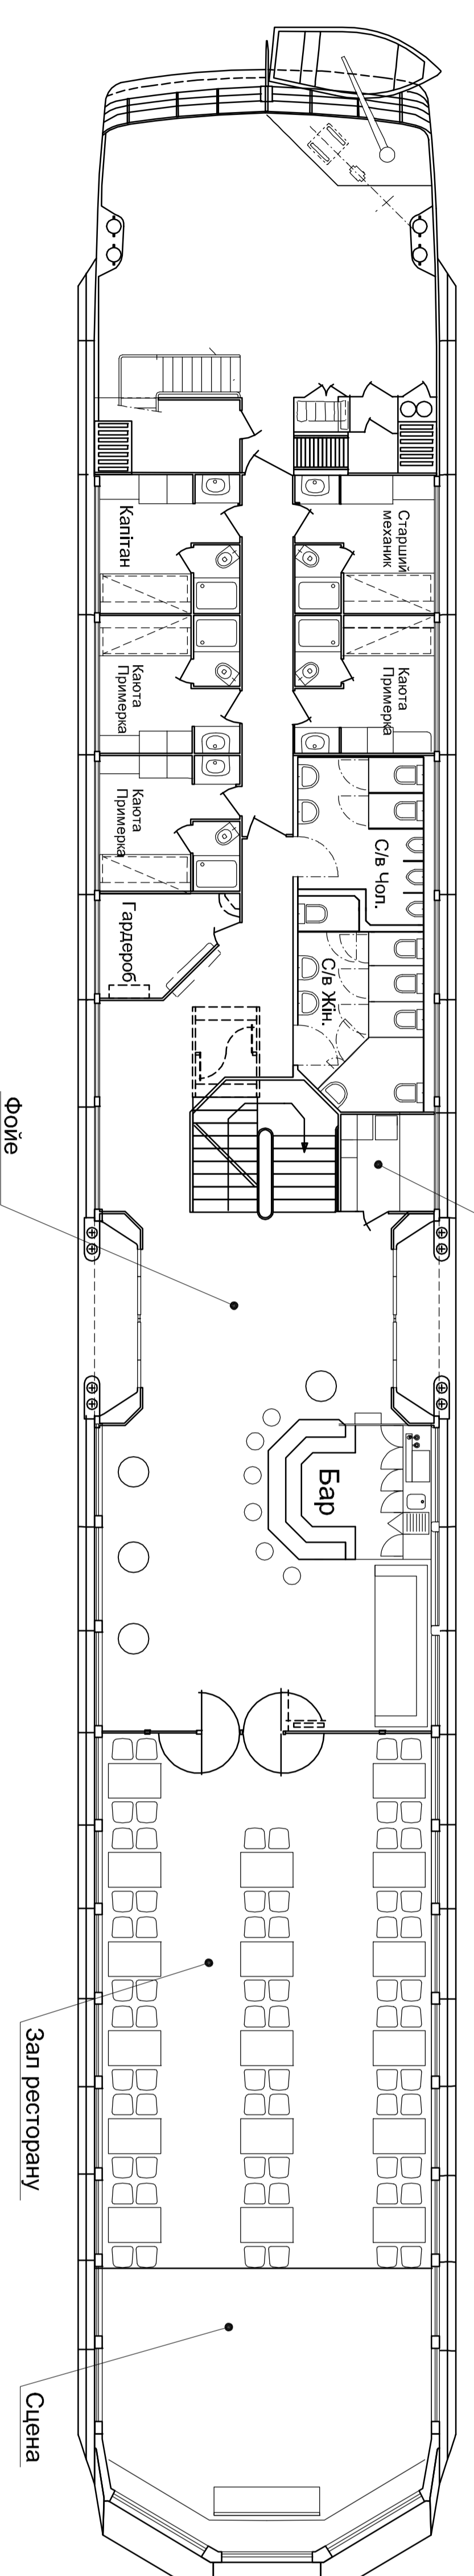

Зали	Розміри (м) Д/Ш/В	Площа (m ²)	Театр	Клас	П-образно	Засідання	Банкет	Коктейль	Квадрат
Середня палуба									
Фойє	12,0 / 7,5 / 2,3	90							50
Зал Роза	18,5 / 7,5 / 2,3	139,0	150	80	56	55	84	150	56

НИЖНЯ ПАЛУБА

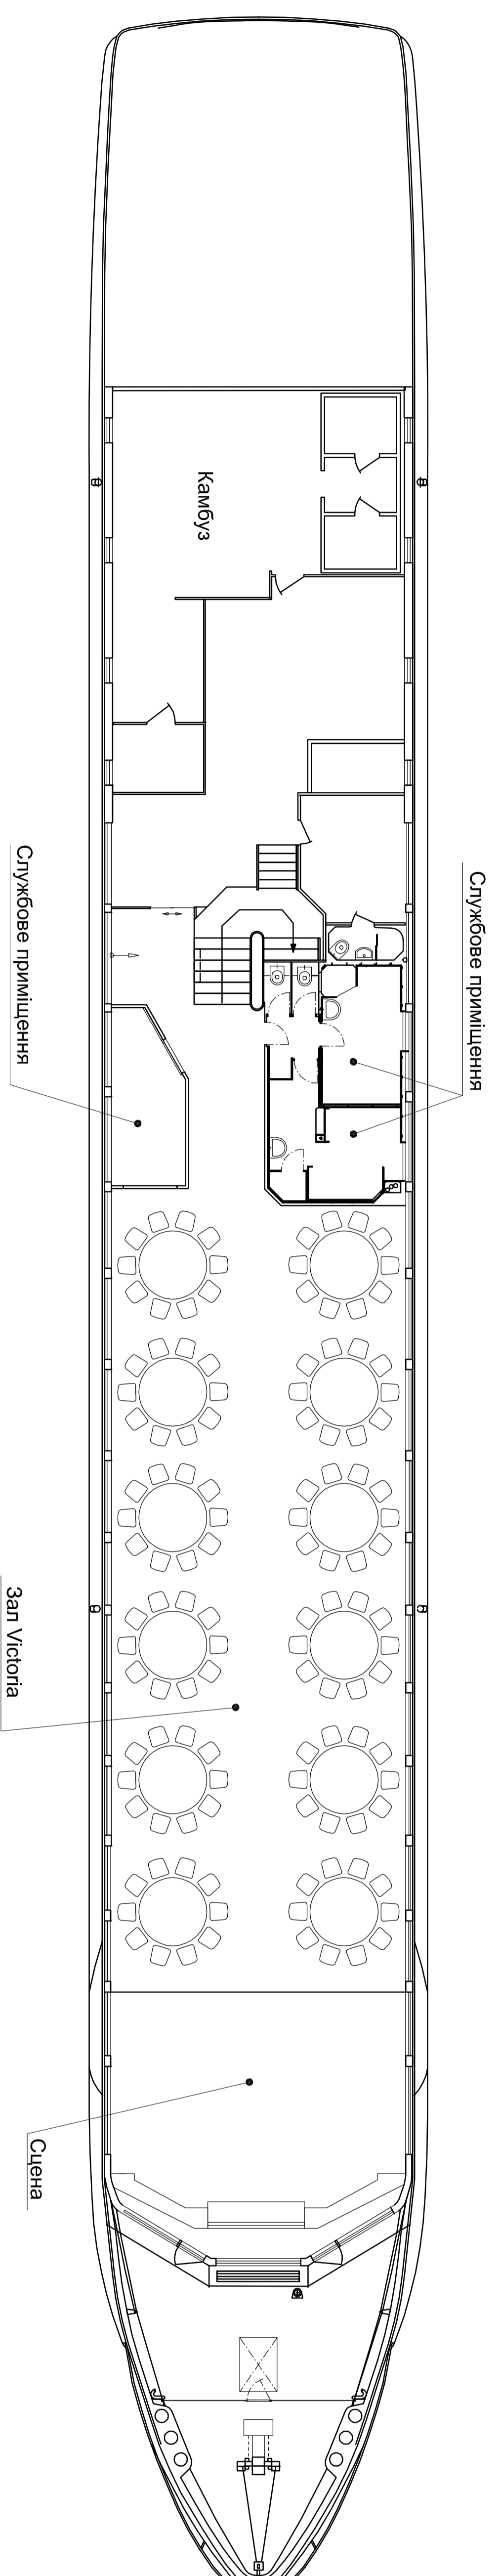

Зали	Розміри (м) Д/Ш/В	Площа (m ²)	Театр	Клас	П-образно	Засідання	Банкет	Коктейль	Квадрат
Нижня палуба									
Зал Victoria	28 / 7,7 / 2,3	216,0	250	150	70	70	180	250	65